


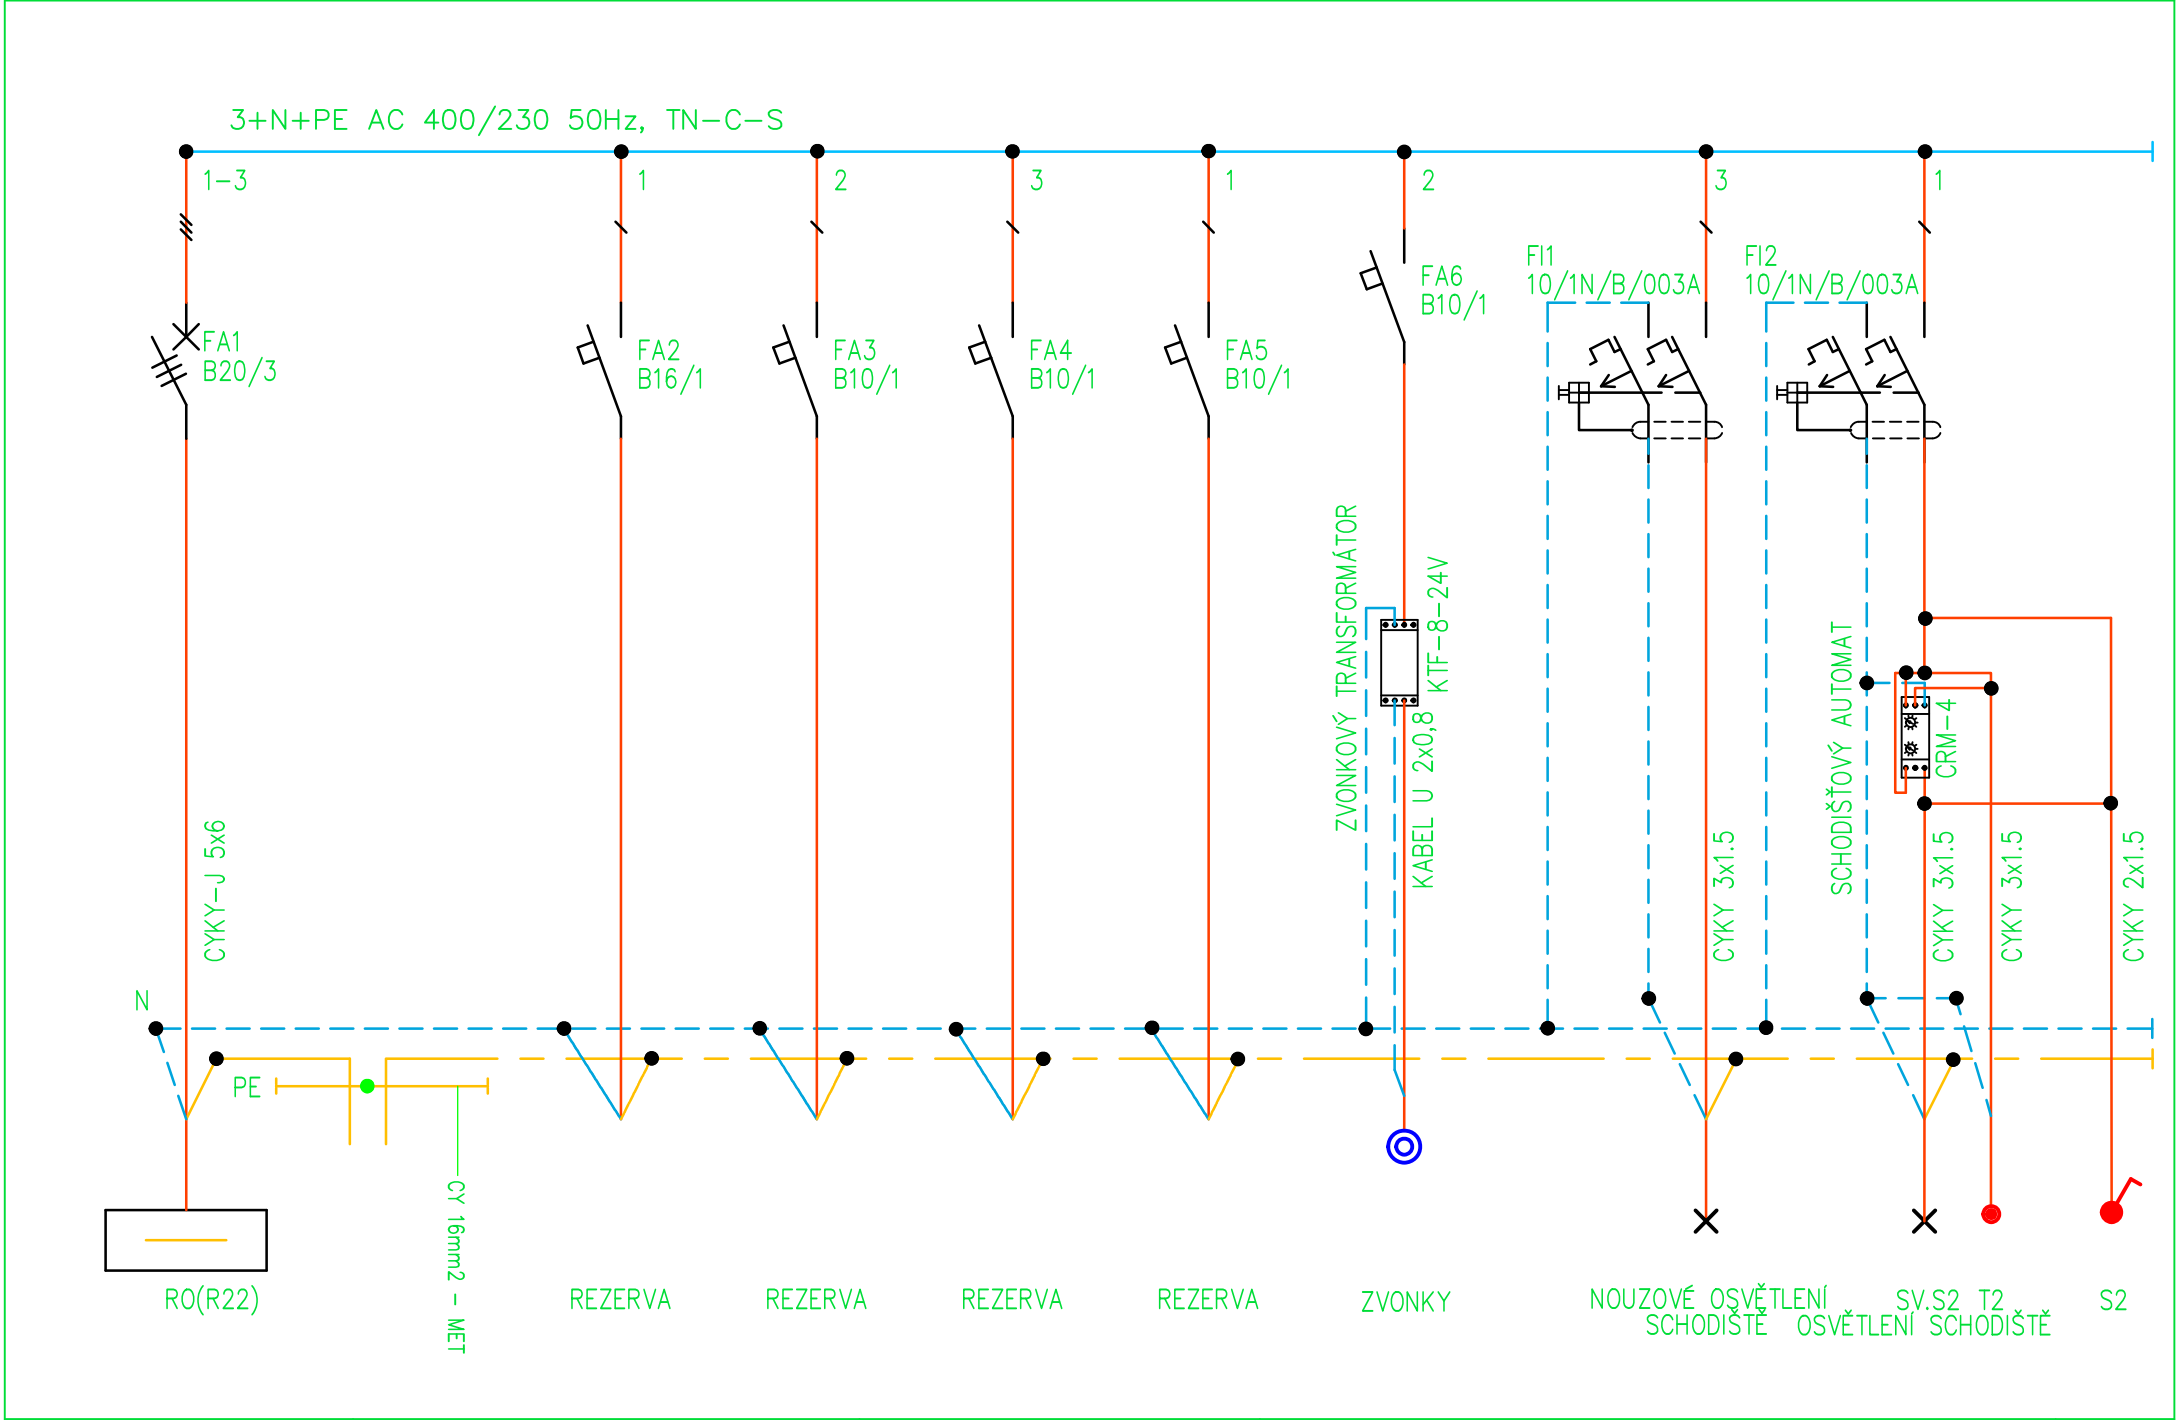
OBSAH: SCHÉMA ROZVADĚČE R22.1

OZNAČENÍ ROZVADĚČE: R22.1
PROVEDENÍ, VZOR: PLAST. ROZVADĚČ
ROZMĚR: 317x364x103
NÁTĚR: TYPOVÝ
DĚLENÍ MEZI POLI: -
PŘÍVODY: VRCHĚM
VÝVODY: VRCHĚM
KRYTÍ (ČSN 33 2000-5-51ed.3): IP40/20

ZODPOVĚDNÝ PROJEKTANT:		VYPRACOVAL :	
Michal Prokeš		Michal Prokeš 602515841 Zbyněk Šobota 732457896	
KRAJ: OLOMOUCKÝ	MÍSTO : parc.č.st. 24, k.ú. Olomouc-město		
INVESTOR:Dopravní podnik města Olomouce, Koželužská 563/1, 779 00 Olomouc			
AKCE :NOVÉ OSVĚTLENÍ SCHODIŠŤ, NOVÉ ZVONKY		DATUM :	08/2025
ČÁST PD : DOKUMENTACE STAVBY		STUPEŇ :	DPS
OBSAH :D.2.5.6 Technika prostředí staveb – zařízení silnoproudé elektrotechniky		MĚŘITKO :	
		ČÍSLO ZÁK. :	25-465
STÁVAJÍCÍ ROZVODNICE R22.1		VÝKRES Č. :	6



Vratislavova 3
Olomouc
779 00
tel: 602515841
mail: michal.prokes@pro-map.cz



Vypracoval: Zbyněk Sobota	AKCE: Nové osvětlení schodišť, nové zvonky	PRO–M&P EXCEL s.r.o.	Investor: Dopravní podnik města Olomouce	Listů: 1
Schválil: Michal Prokeš			Obsah: R22.1	List: 1
Datum : 08/14/25				