
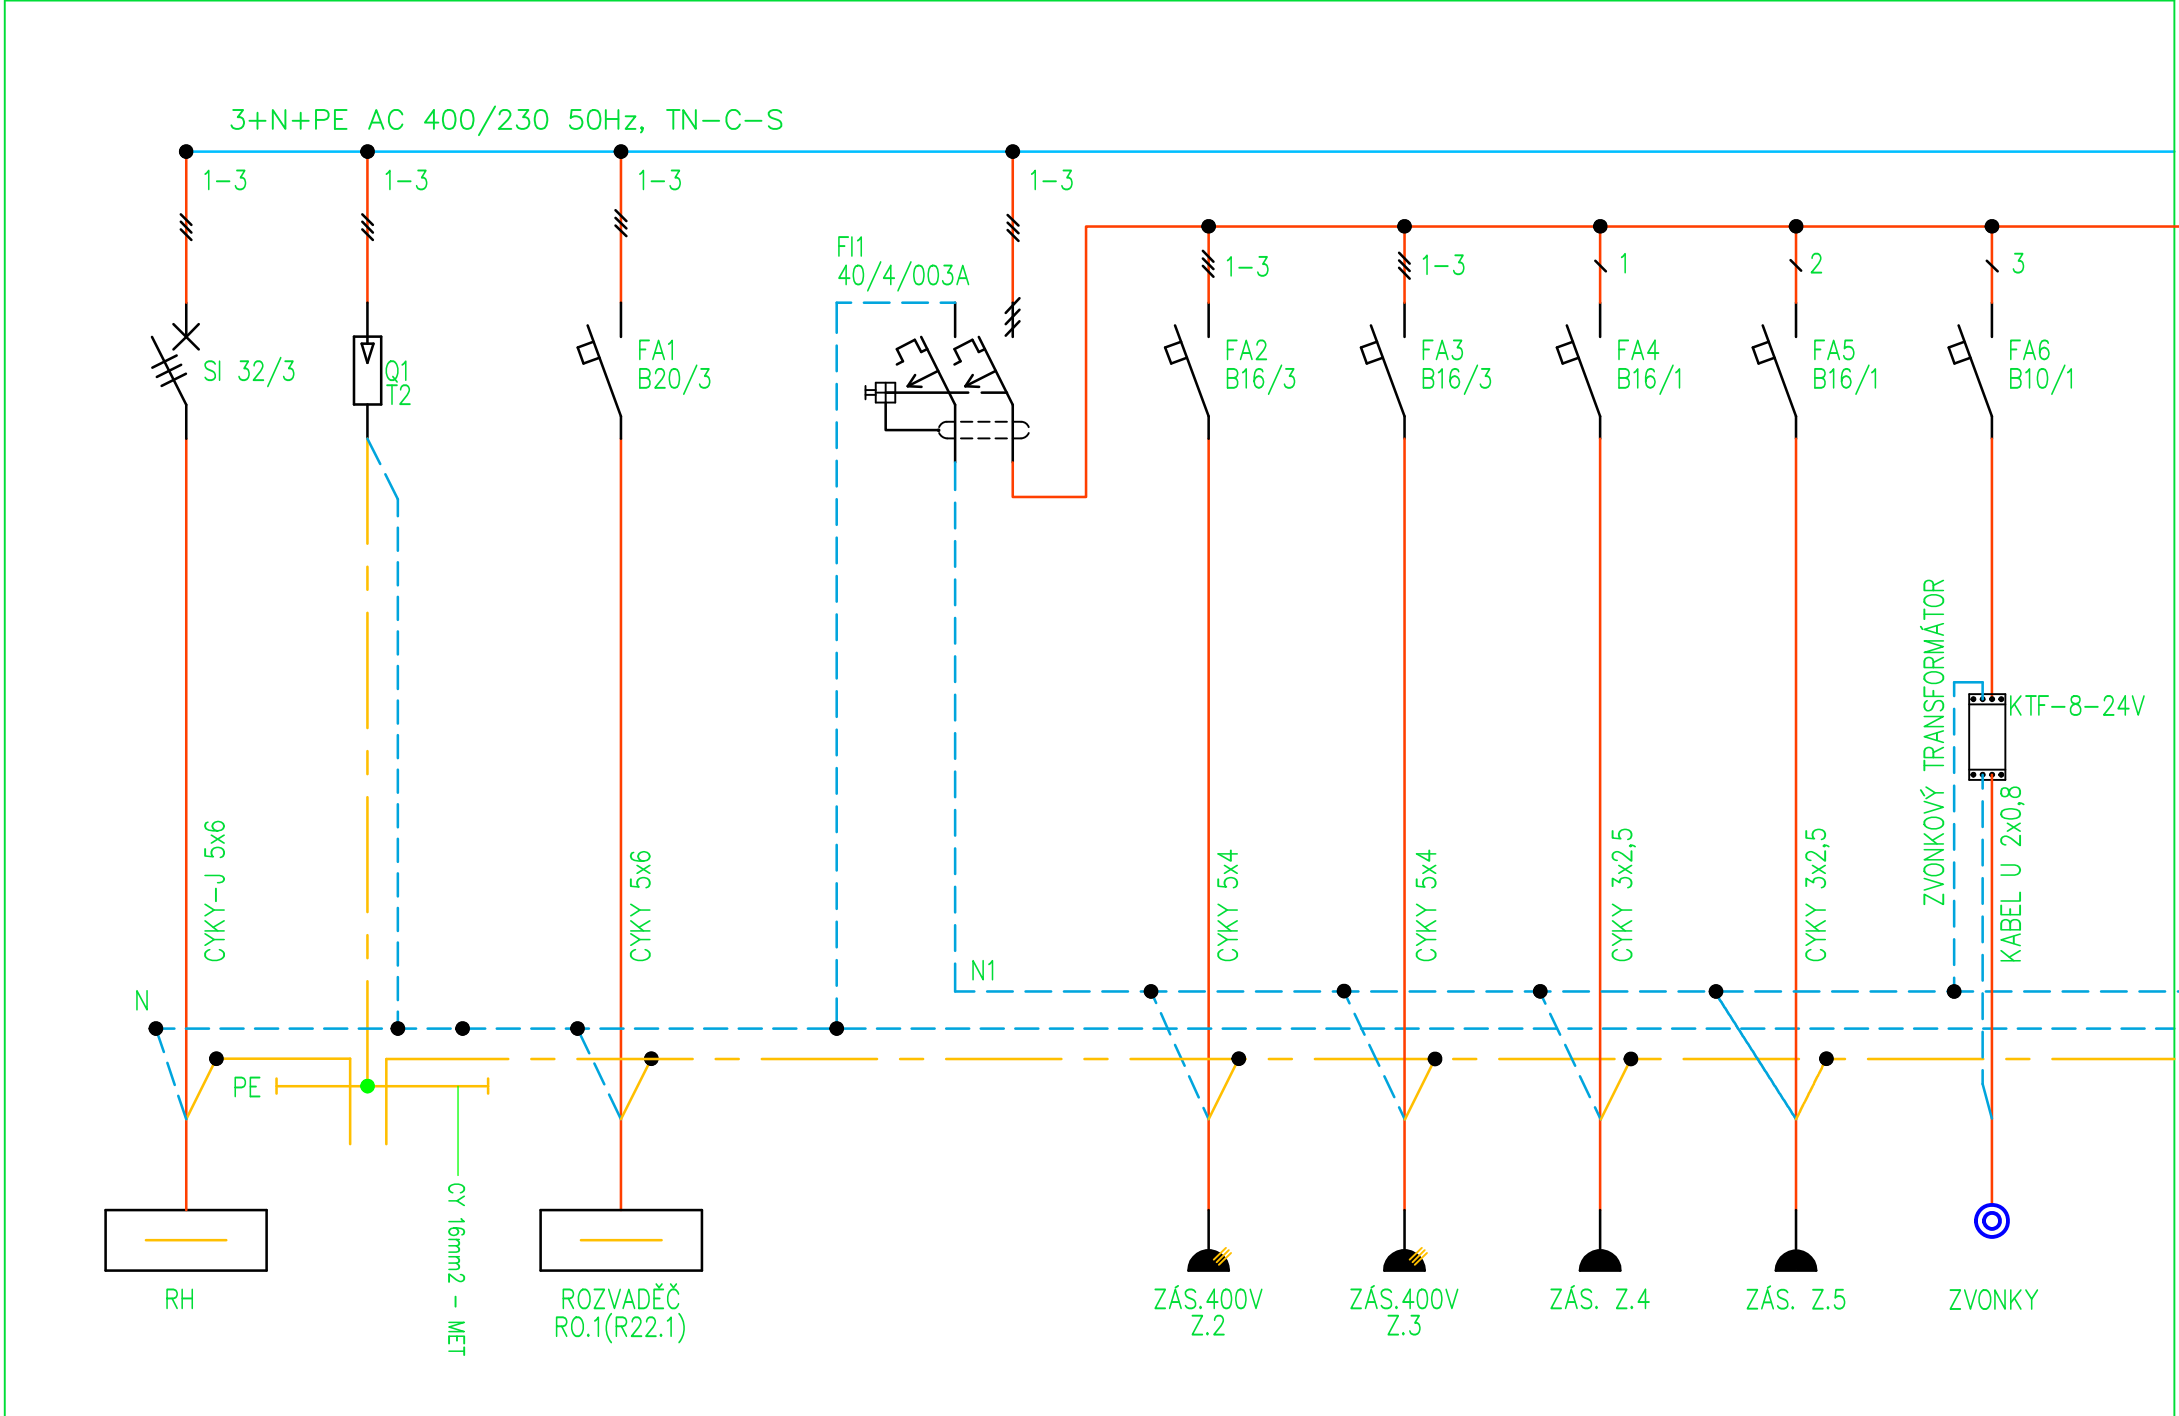


OBSAH: SCHÉMA ROZVADĚČE R22


OZNAČENÍ ROZVADĚČE: R22
 PROVEDENÍ, VZOR: PLAST. ROZVADĚČ
 ROZMĚR: 586x418x148
 NÁTĚR: TYPOVÝ
 DĚLENÍ MEZI POLI: -
 PŘÍVODY: VRCHĚM
 VÝVODY: VRCHĚM
 KRYTÍ (ČSN 33 2000-5-51ed.3): IP65/20

ZODPOVĚDNÝ PROJEKTANT:		VYPRACOVAL :		 <p>Vratislavova 3 Olomouc 779 00 tel: 602515841 mail: michal.prokes@pro-map.cz</p>	
Michal Prokeš		Michal Prokeš 602515841 Zbyněk Šobota 732457896			
KRAJ: OLOMOUCKÝ	MÍSTO : parc.č.st. 24, k.ú. Olomouc-město				
INVESTOR: Dopravní podnik města Olomouce, Koželužská 563/1, 779 00 Olomouc					
AKCE : NOVÉ OSVĚTLENÍ SCHODIŠŤ, NOVÉ ZVONKY				DATUM :	08/2025
ČÁST PD : DOKUMENTACE STAVBY				STUPEŇ :	DPS
OBSAH : D.2.5.5 Technika prostředí staveb – zařízení silnoproudé elektrotechniky				MĚŘITKO :	
OBSAH : D.2.5.5 Technika prostředí staveb – zařízení silnoproudé elektrotechniky				ČÍSLO ZÁK. :	25-465
STÁVAJÍCÍ ROZVODNICE R22				VÝKRES Č. :	5



Vypracoval: Zbyněk Sobota	AKCE: Nové osvětlení schodišť, nové zvonky	PRO-M&P EXCEL s.r.o.	Investor: Dopravní podnik města Olomouce	Listů: 2
Schválil: Michal Prokeš				
Datum : 08/14/25			Obsah: R22	List: 1

3+N+PE AC 400/230 50Hz, TN-C-S

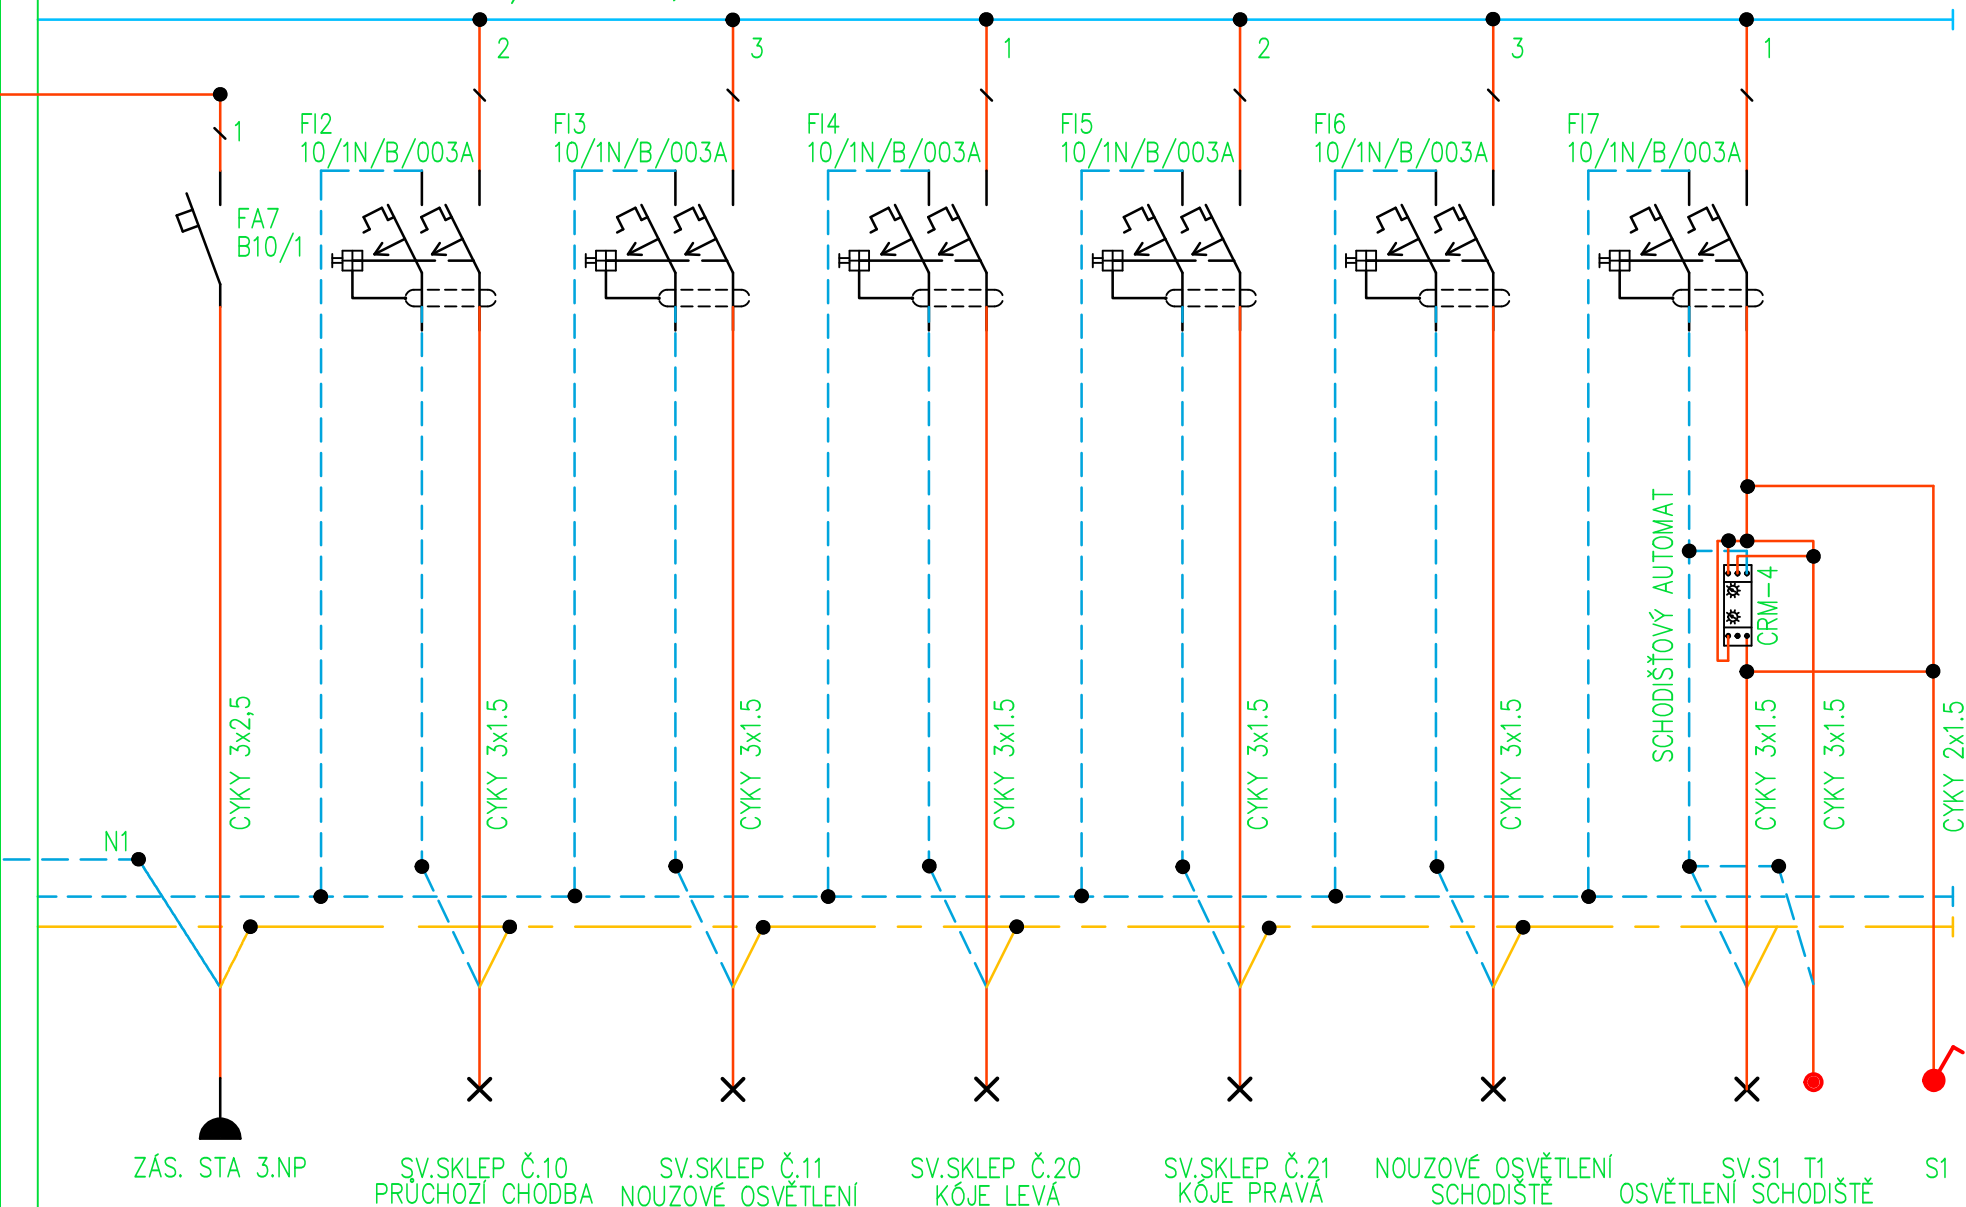

Vypracoval: Zbyněk Sobota

Schválil: Michal Prokeš

Datum : 08/14/25

AKCE: Nové osvětlení schodišť, nové zvonky

PRO-M&P EXCEL s.r.o.

Investor: Dopravní podnik města Olomouce

Obsah:

R22

Listů: 2

List:

2