


TRAMVAJOVÁ TRAŤ - ROZCHOD 1435 MM

KOLEJNICE NT1(NT3) - ŽEBROVÁ PODKLADNICE

ROZEBIRATELNÝ VEGETAČNÍ ZÁKRYT Z DÍLCŮ S ŘÍZENOU RETENCÍ VODY

DŘEVĚNÝ PRAŽEC, PLOCHÁ ŽEBROVÁ PODKLADNICE, SVĚRKA ŽS4

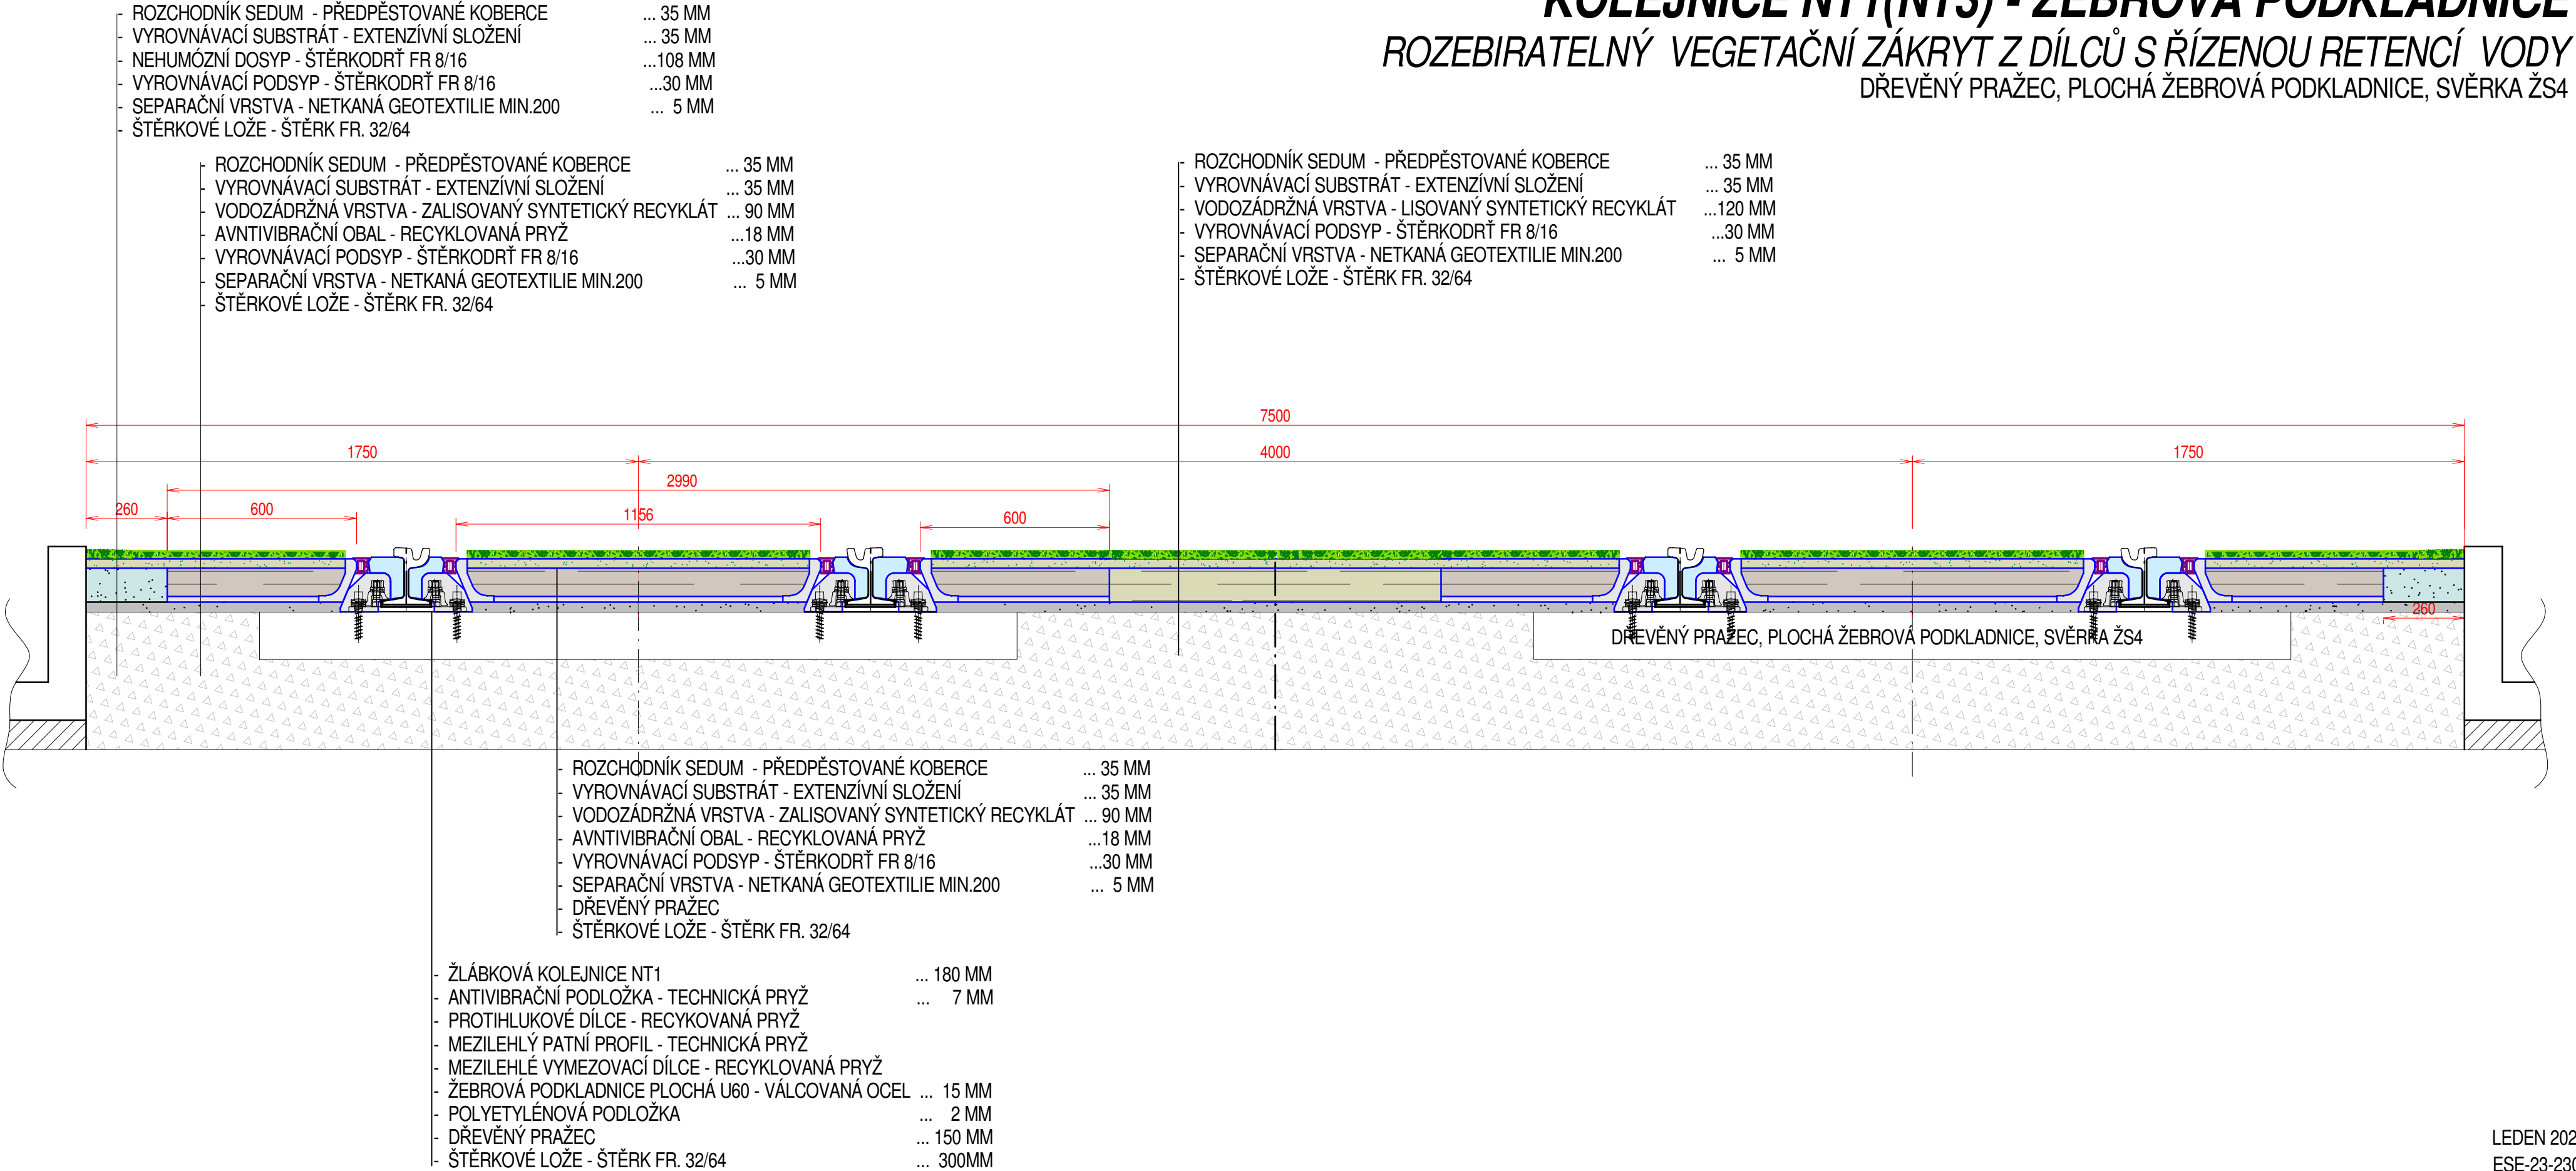

7500

4000

1750

260

600

1156

2990

600

260

DŘEVĚNÝ PRAŽEC, PLOCHÁ ŽEBROVÁ PODKLADNICE, SVĚRKA ŽS4